




RZUT PARTERU

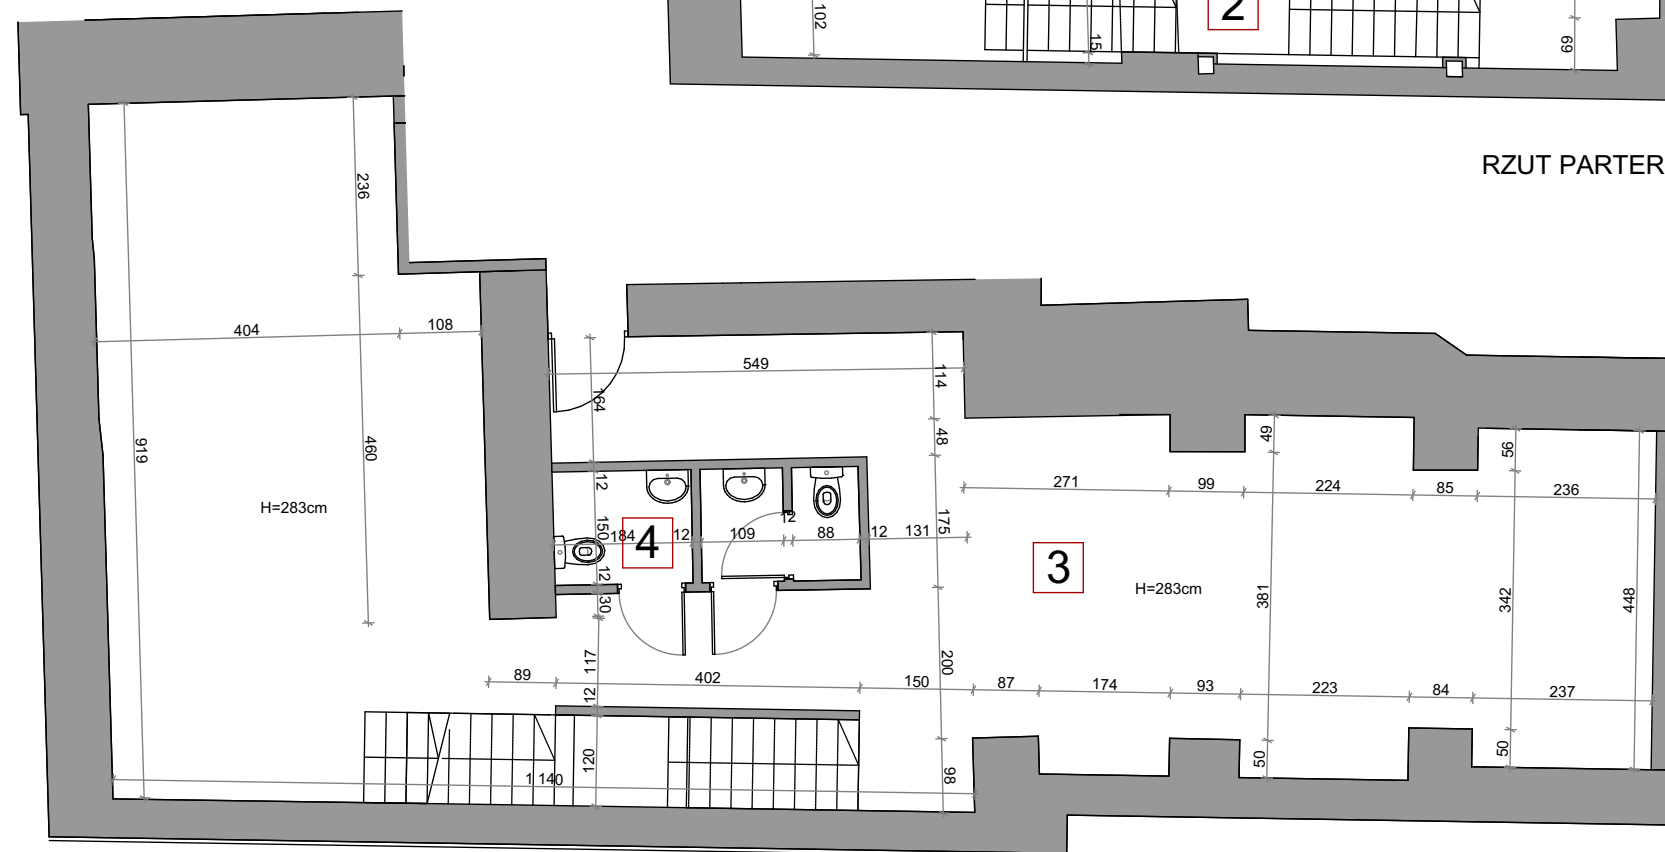

RZUT PIWNICY

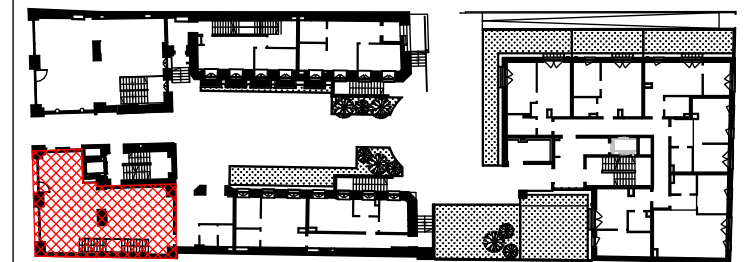

SCHEMAT PARTERU, KONDYGNACJA 1

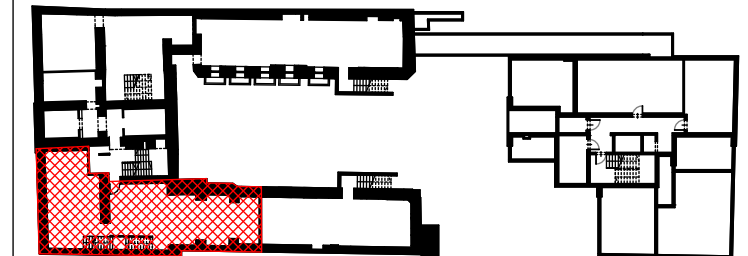

SCHEMAT PIWNICY, KONDYGNACJA -1

LOKAL USŁUGOWY 2 (LU2)

l.p.	nazwa pomieszczenia	powierzchnia
1	powierzchnia użytkowa	80,57 m ²
2	schody	8,40 m ²
3	powierzchnia użytkowa	107,81 m ²
4	łącna powierzchnia sanitariatów ze ścianami	7,06 m ²

SUMA 203,84 m²

Powierzchnia lokalu według normy PN-ISO 9836:1997
Powierzchnia lokalu może ulec zmianie.
Wyposażenie w celach prezentacji, nie stanowi
zobowiązania umownego.

